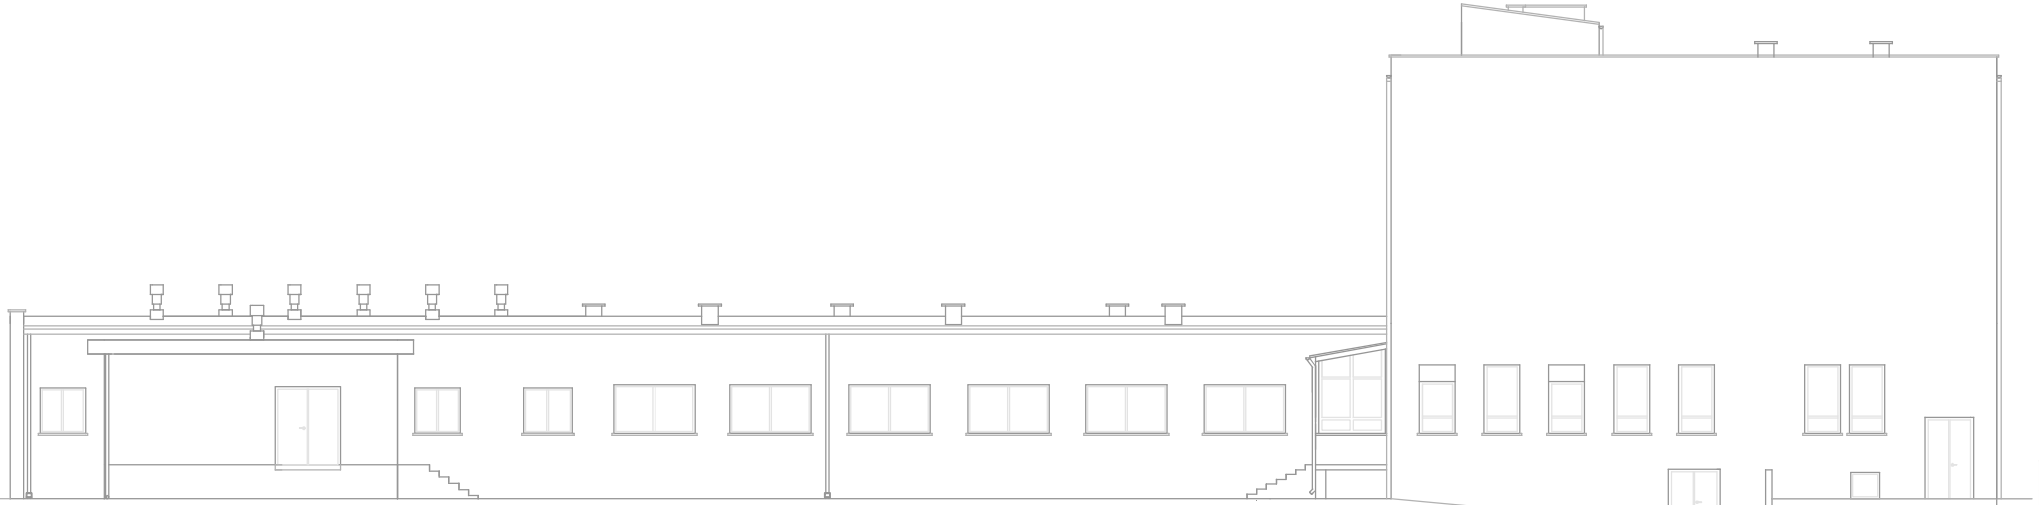

ELEWACJA PÓŁNOCNA

PRECYZJA

ROZBUDOWA BUDYNKU CENTRUM URAZÓW WIELKICH
UL. POMORSKA 251, ŁÓDŹ

BUDYNEK ADMINISTRACYJNY BYTOMSKI

ARCHITEKTURA

ELEWACJA PÓŁNOCNA

10