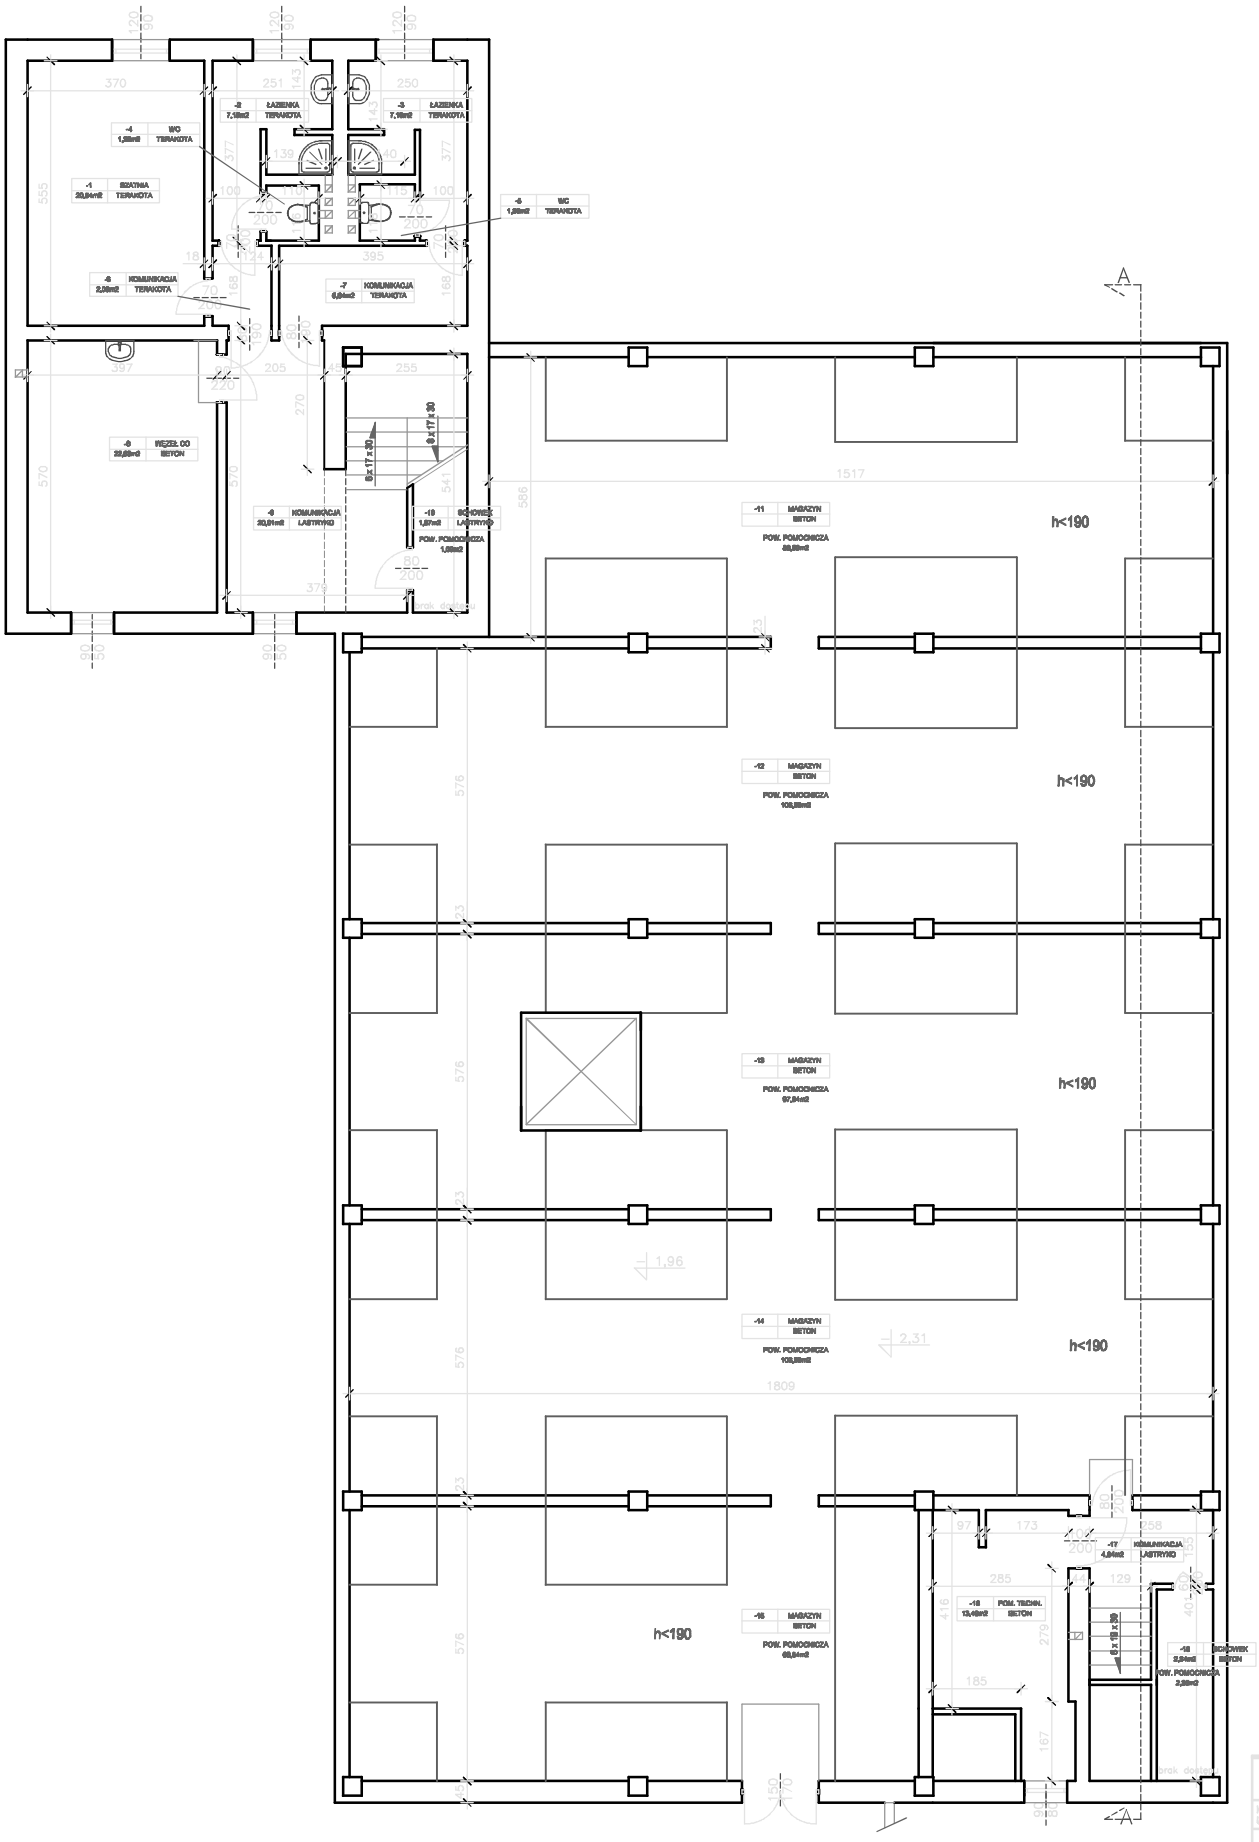

BUDYNEK ADMINISTRACJI WYDAWNICTW

PIWNICE

NR POM.	POM.	[m2]	[m2]
-1	SZATNA	20,54	
-2	ŁAZIENKA	7,15	
-3	ŁAZIENKA	7,16	
-4	WC	1,28	
-5	WC	1,36	
-6	BIURO	2,06	
-7	KOMUNIKACJA	6,64	
-8	WĘZEŁ CO	22,63	
-9	KOMUNIKACJA	20,01	
-10	SCHODY	1,97	1,09
-11	MAGAZYN		88,60
-12	MAGAZYN		103,99
-13	MAGAZYN		97,84
-14	MAGAZYN		103,99
-15	MAGAZYN		68,54
-16	POM. TECHN.	13,49	
-17	KOMUNIKACJA	4,64	
-18	SCHODY	2,34	2,35
	SUMA	111,29	
	POWPOMOCNICZA		466,4

PRECYZJA
ul. Rzeszowska 8a/10a
tel. 0-815-391-611
fax. 022-123-31-45
05-332 WARSZAWA

KOMPLEKS BUDYNKÓW CENTRUM USŁUG WSPÓLNYCH
UL. POWIŚLIŃSKA 00/71 WARSZAWA

BUDYNEK ADMINISTRACJI WYDAWNICTW

ARCHITEKTURA

RZUT PIWNIC

Skala	Sprawdził	Data	Nr rysunku
1 : 50	mgr inż. Michał Płonkowski	10.05.2005	2
Projektował	mgr inż. Paweł Jabłonowski	-	